




KM 0+095.38

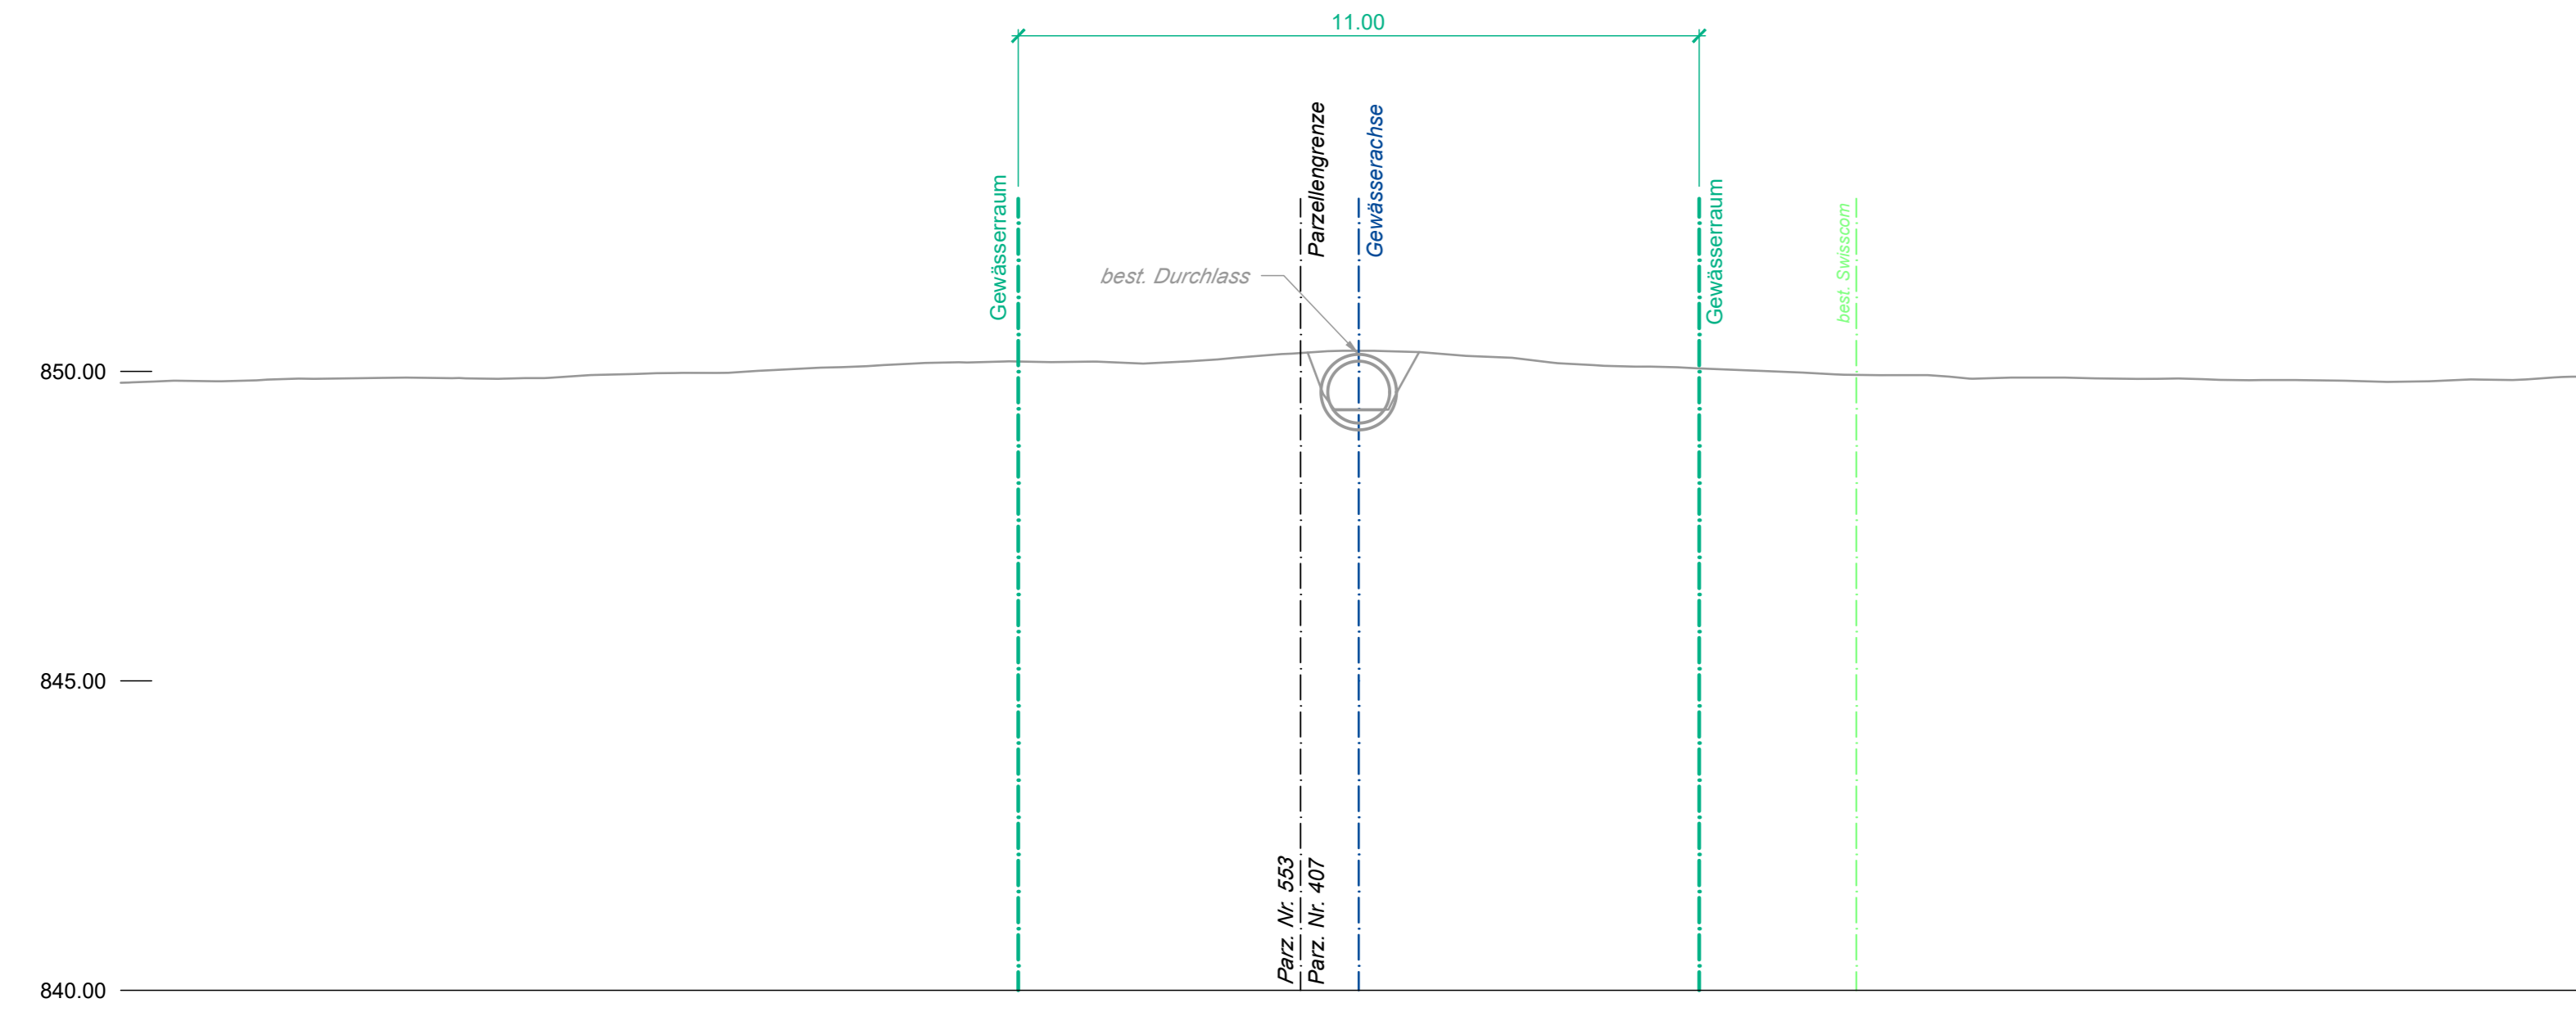


KM 0+150.00

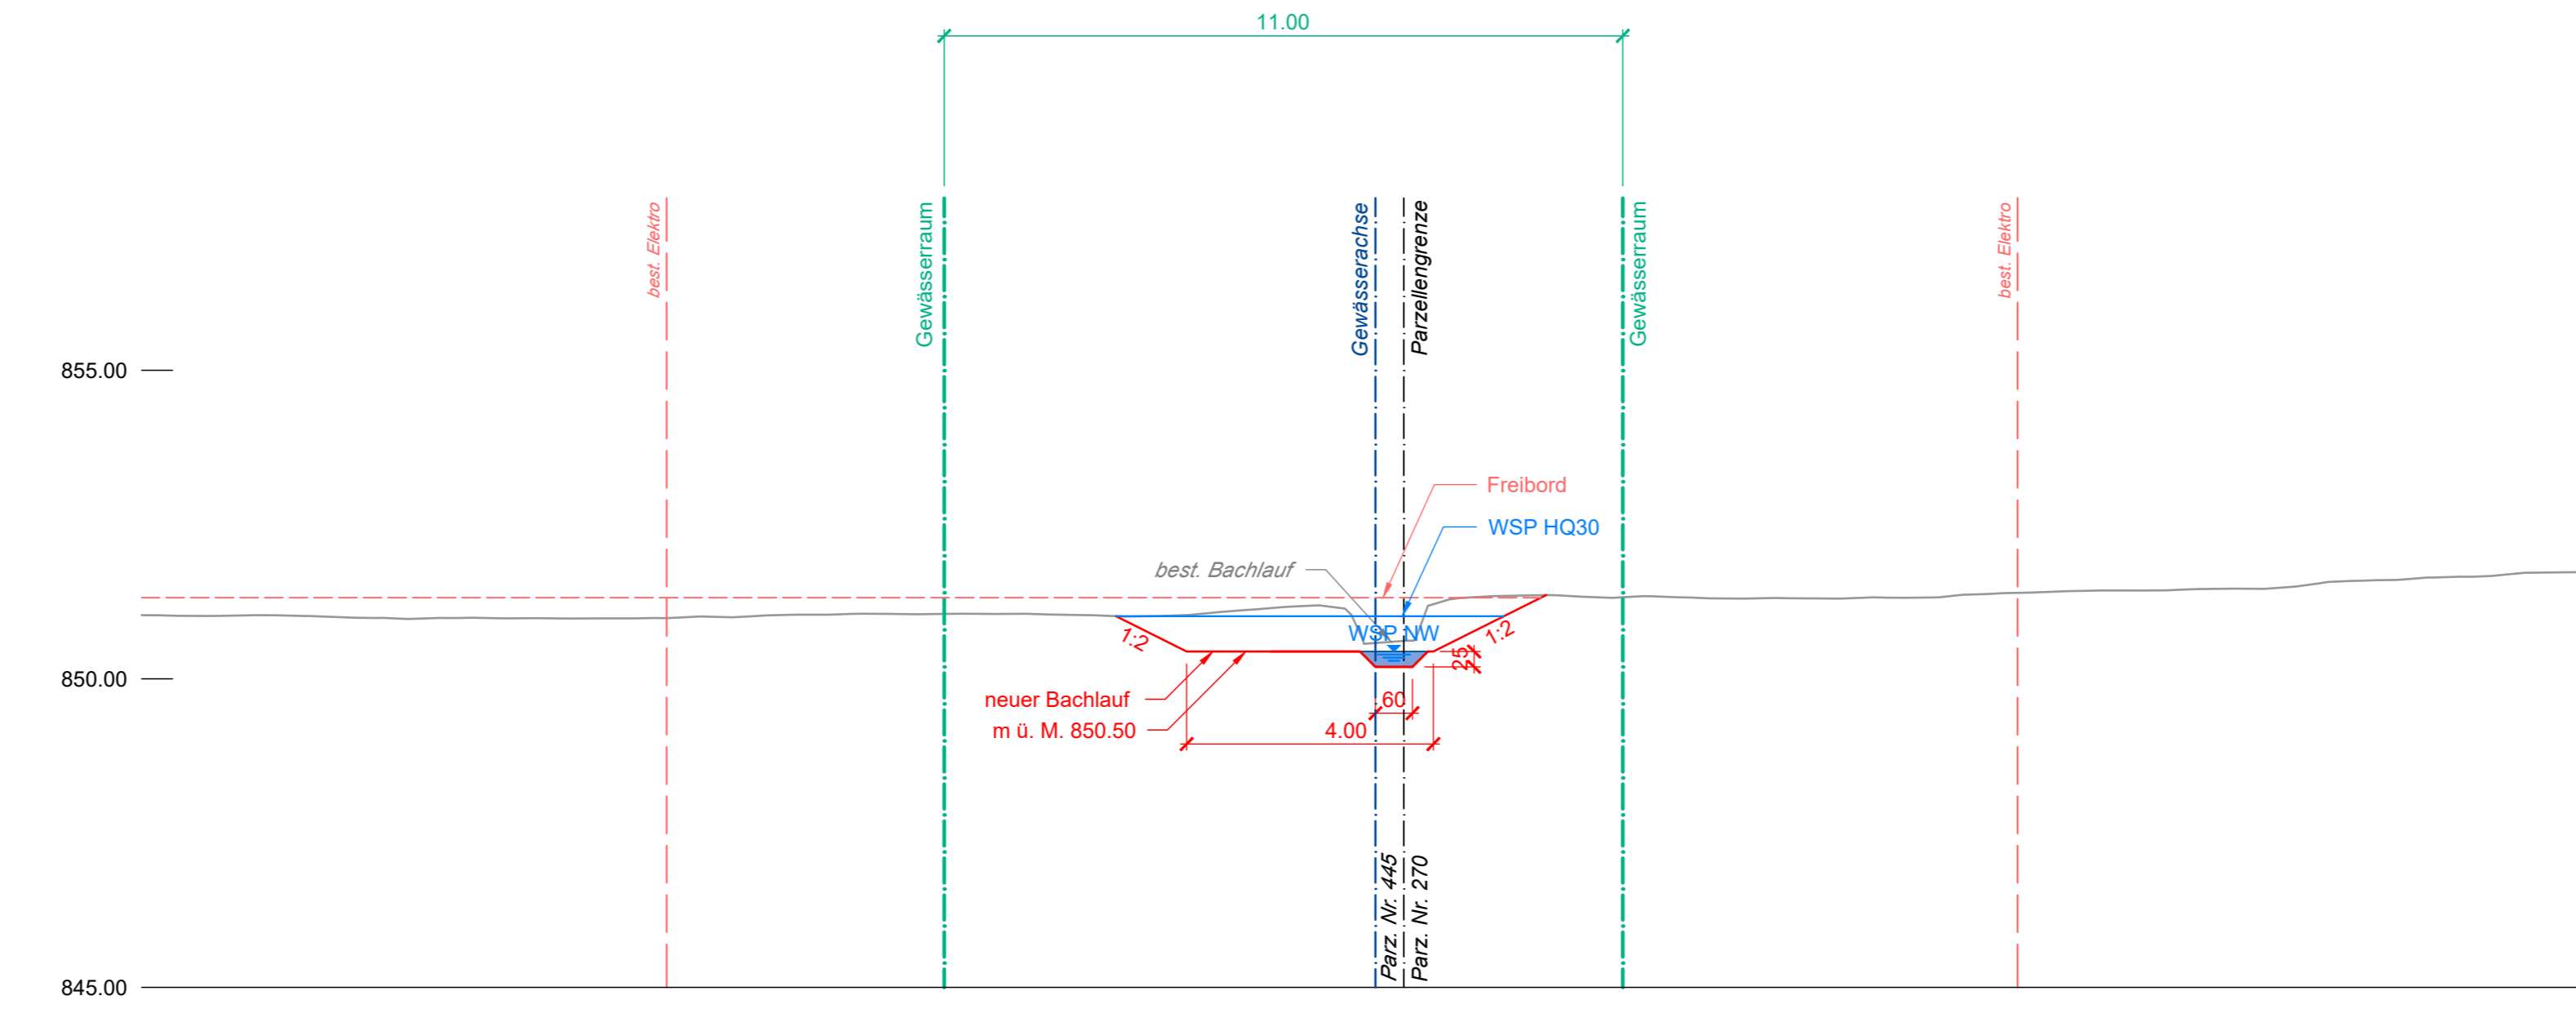


KM 0+295.68

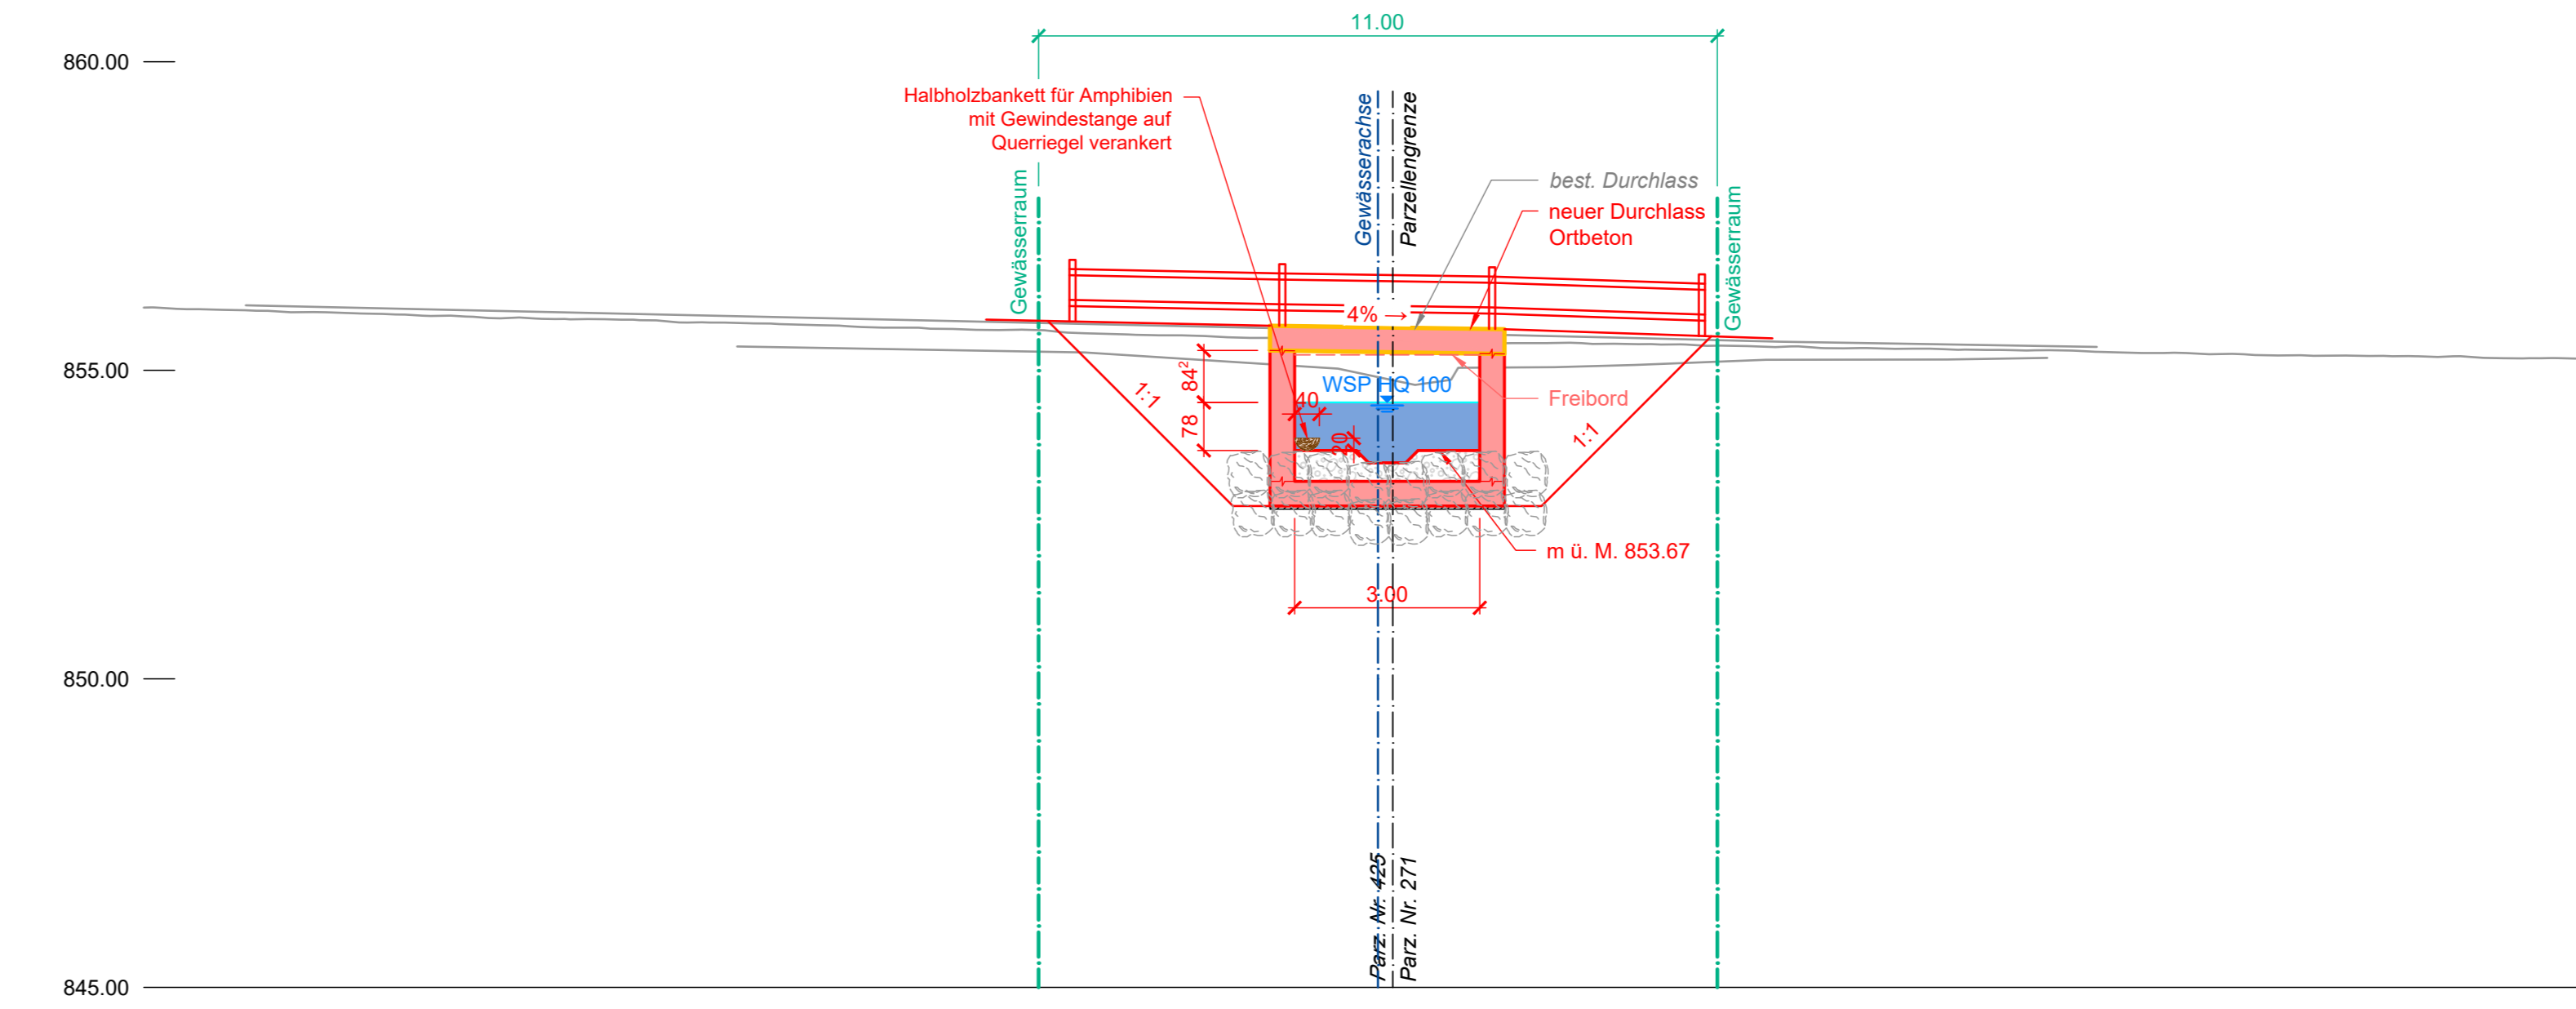


KM 0+100.00

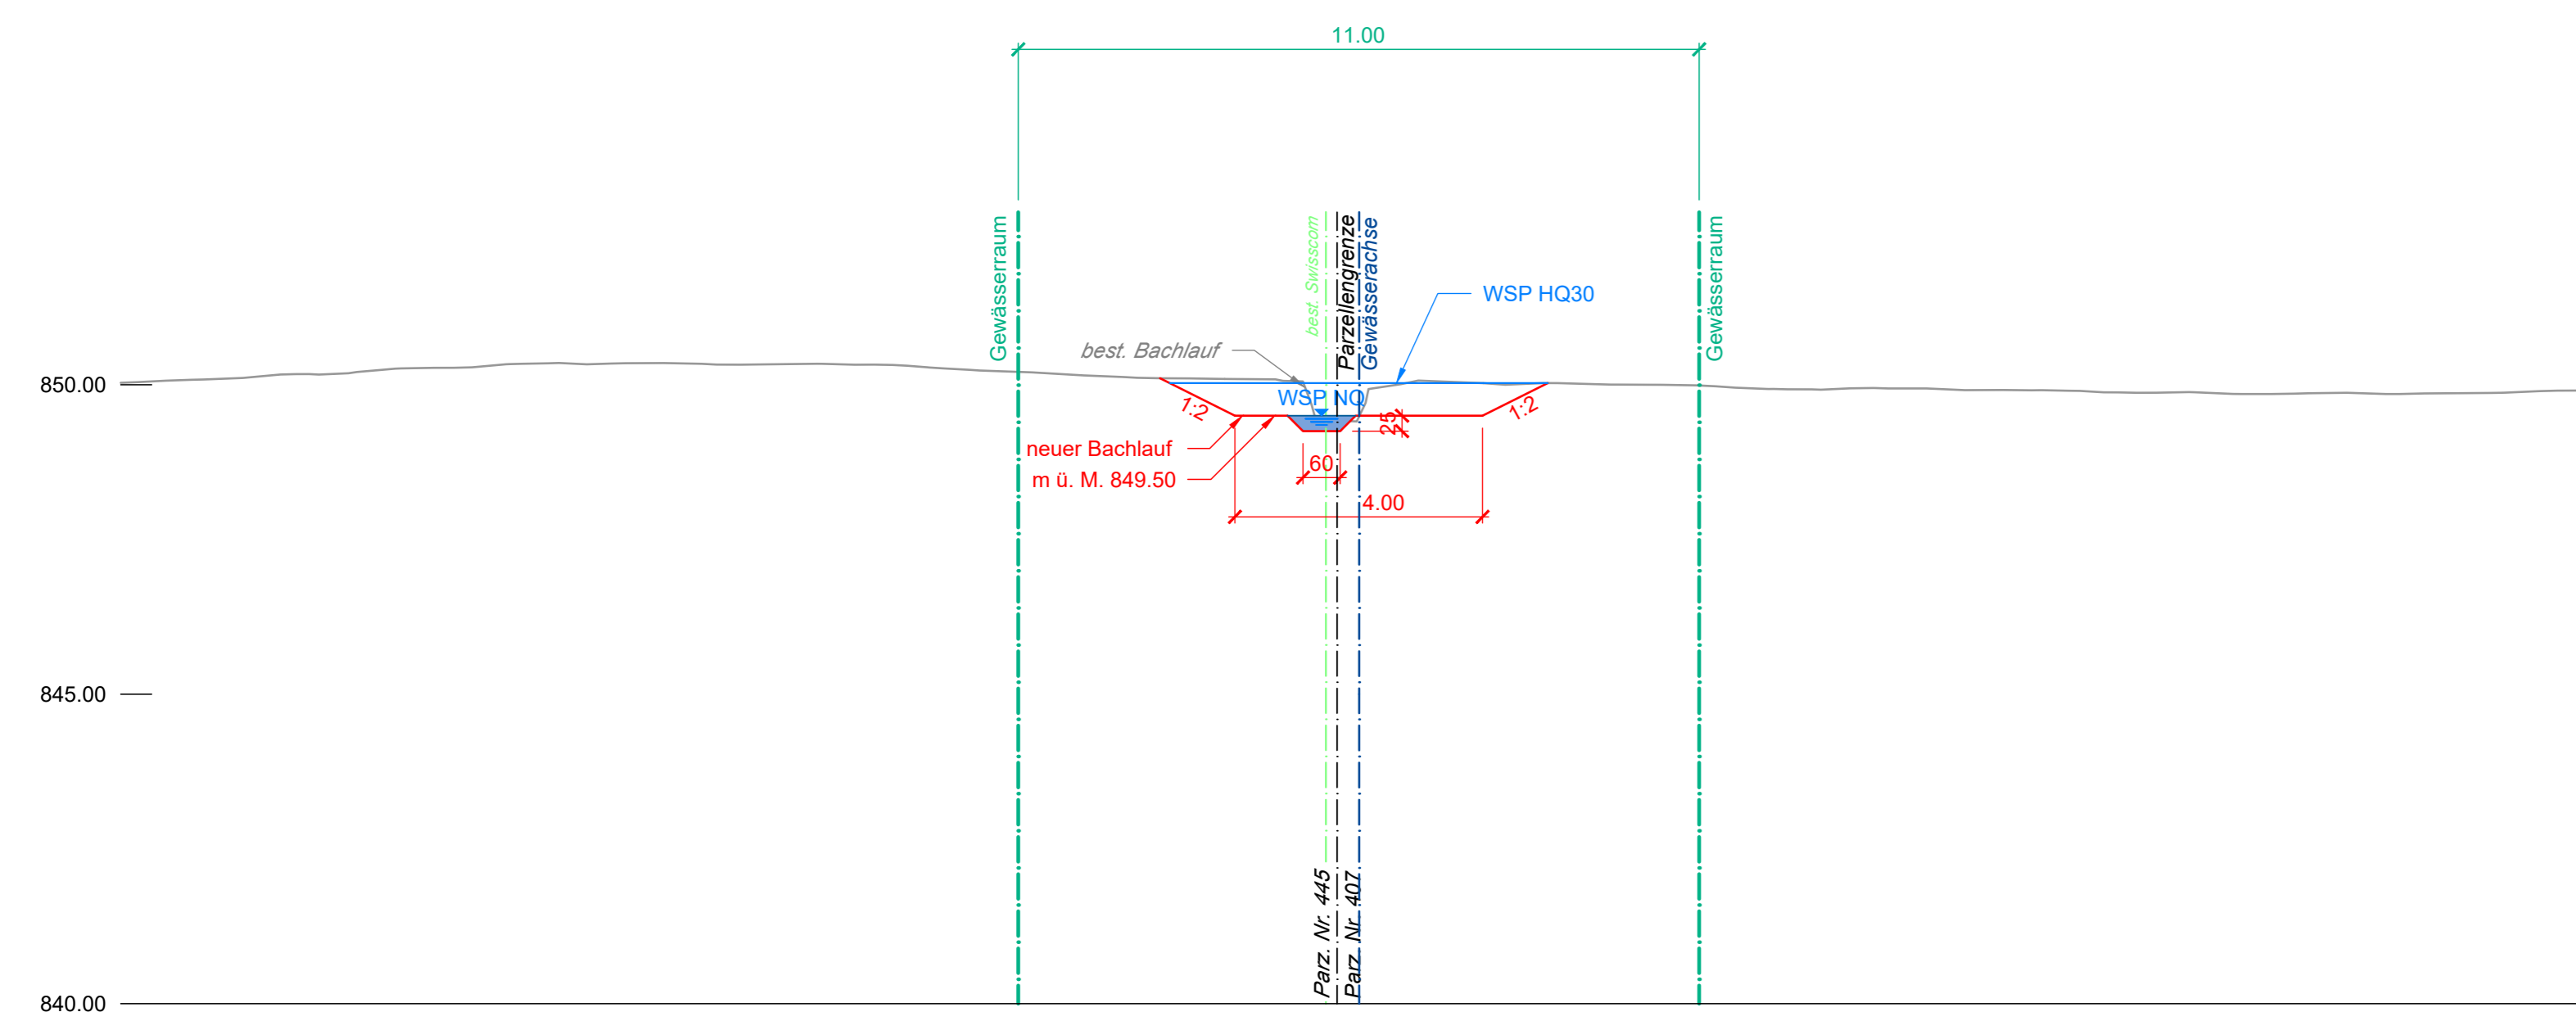


KM 0+200.00

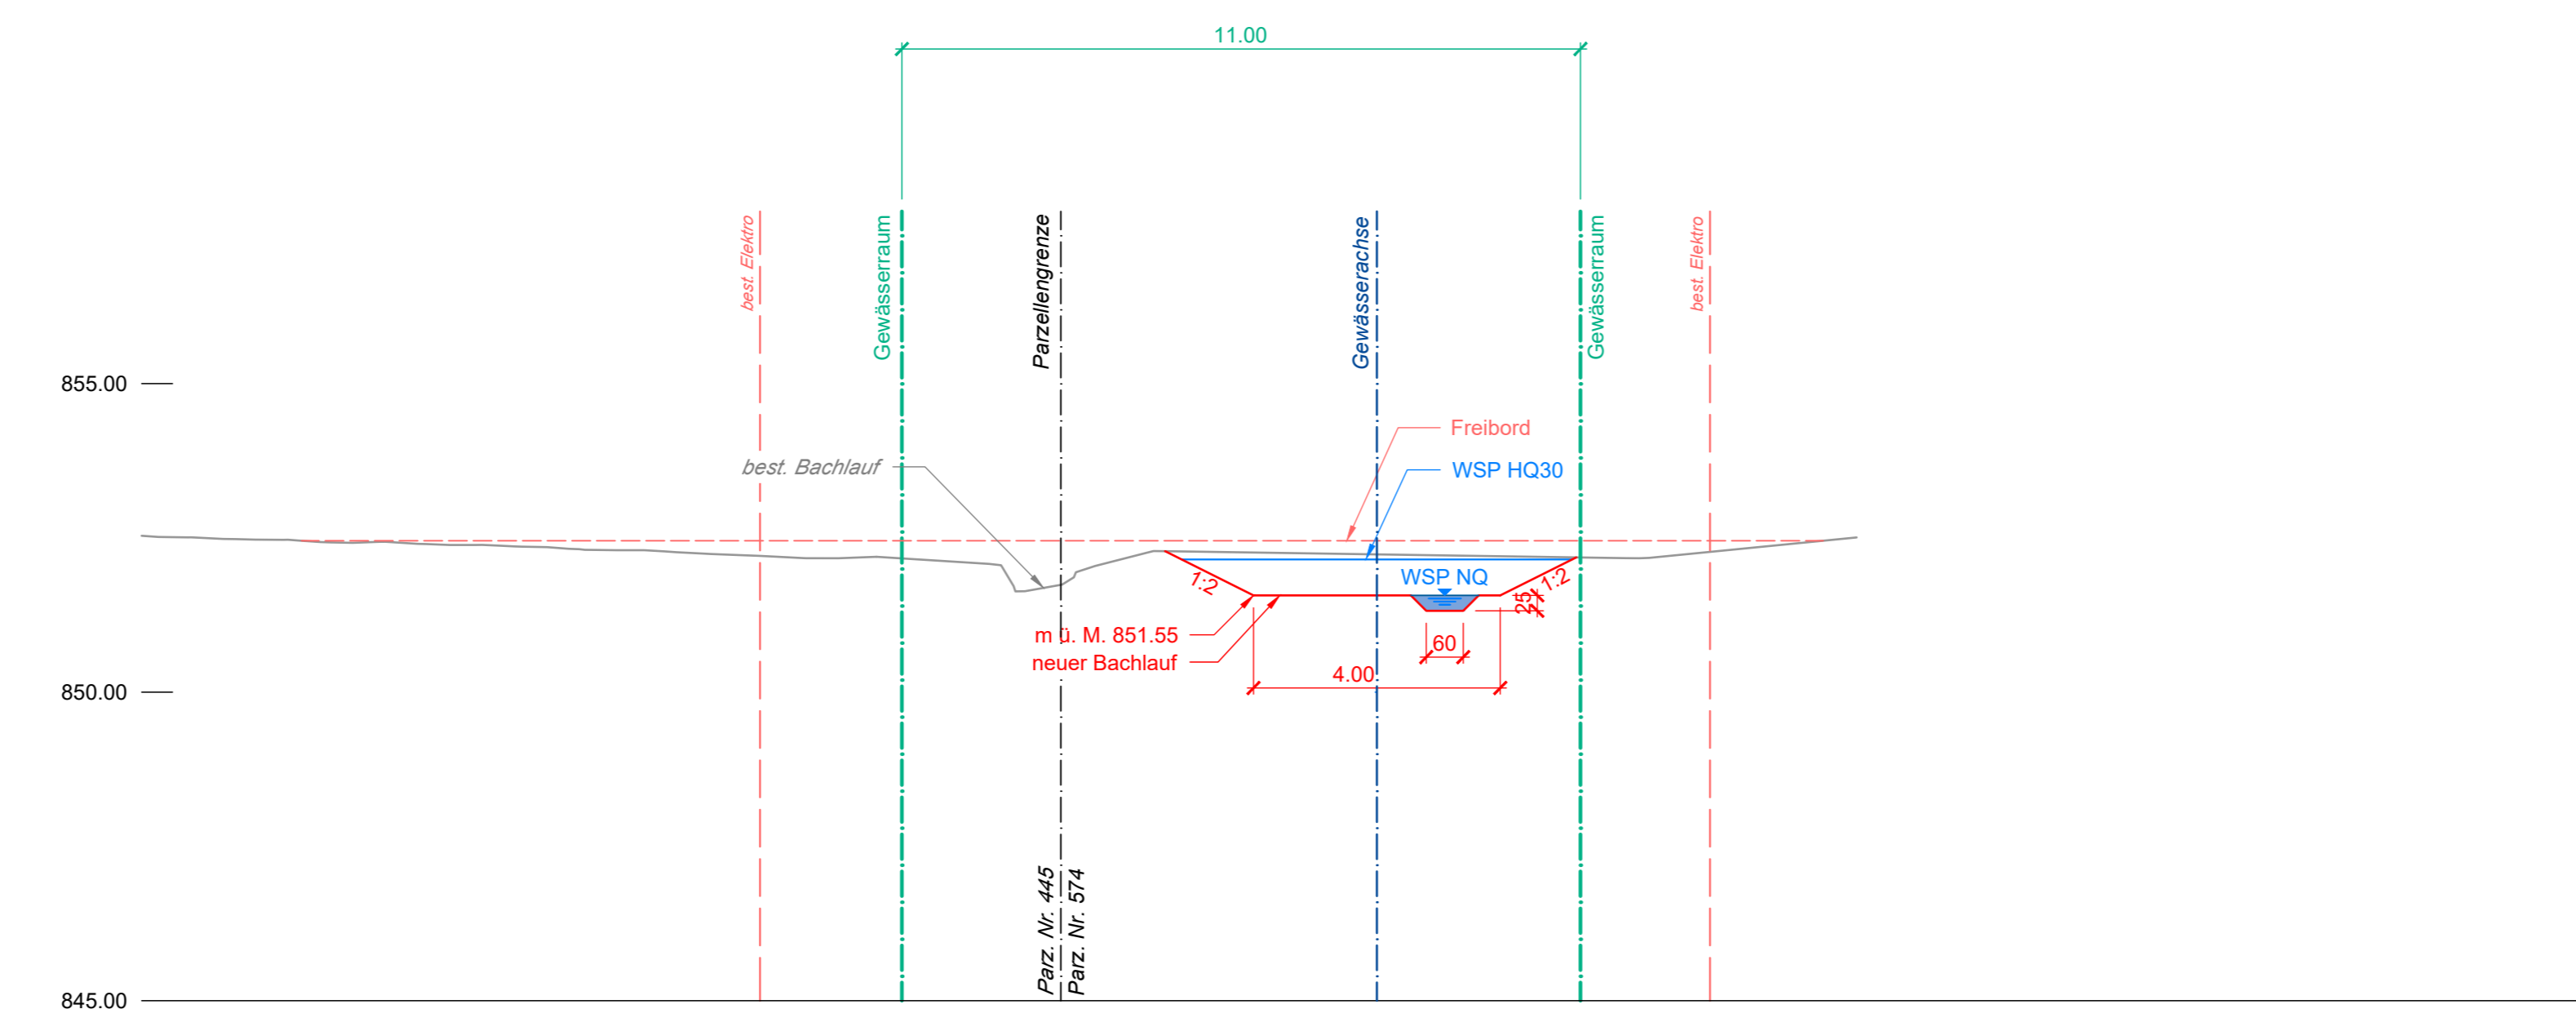


KM 0+300.00

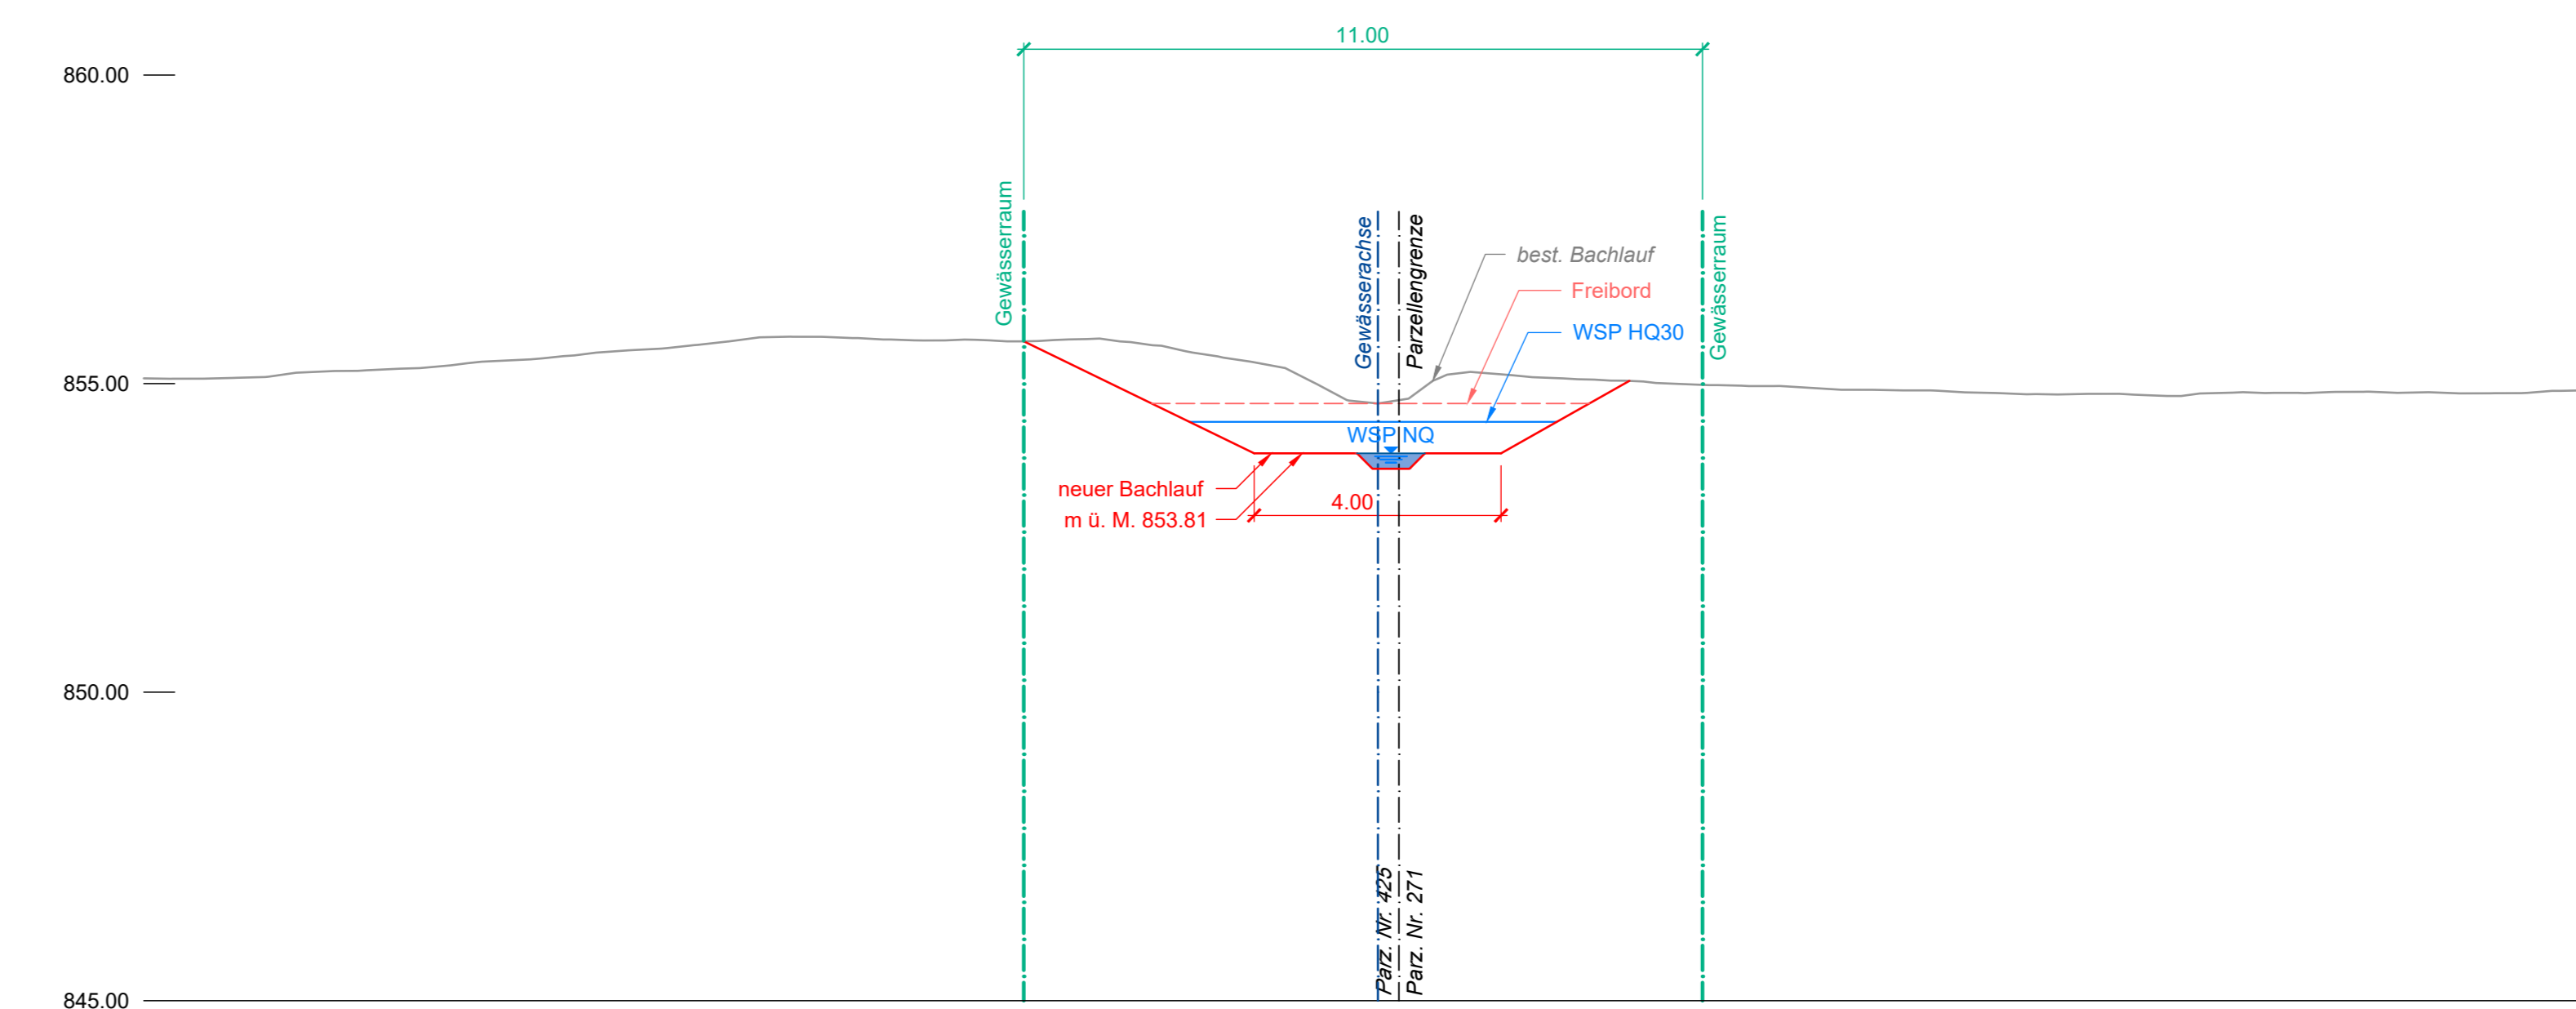

KM 0+125.25

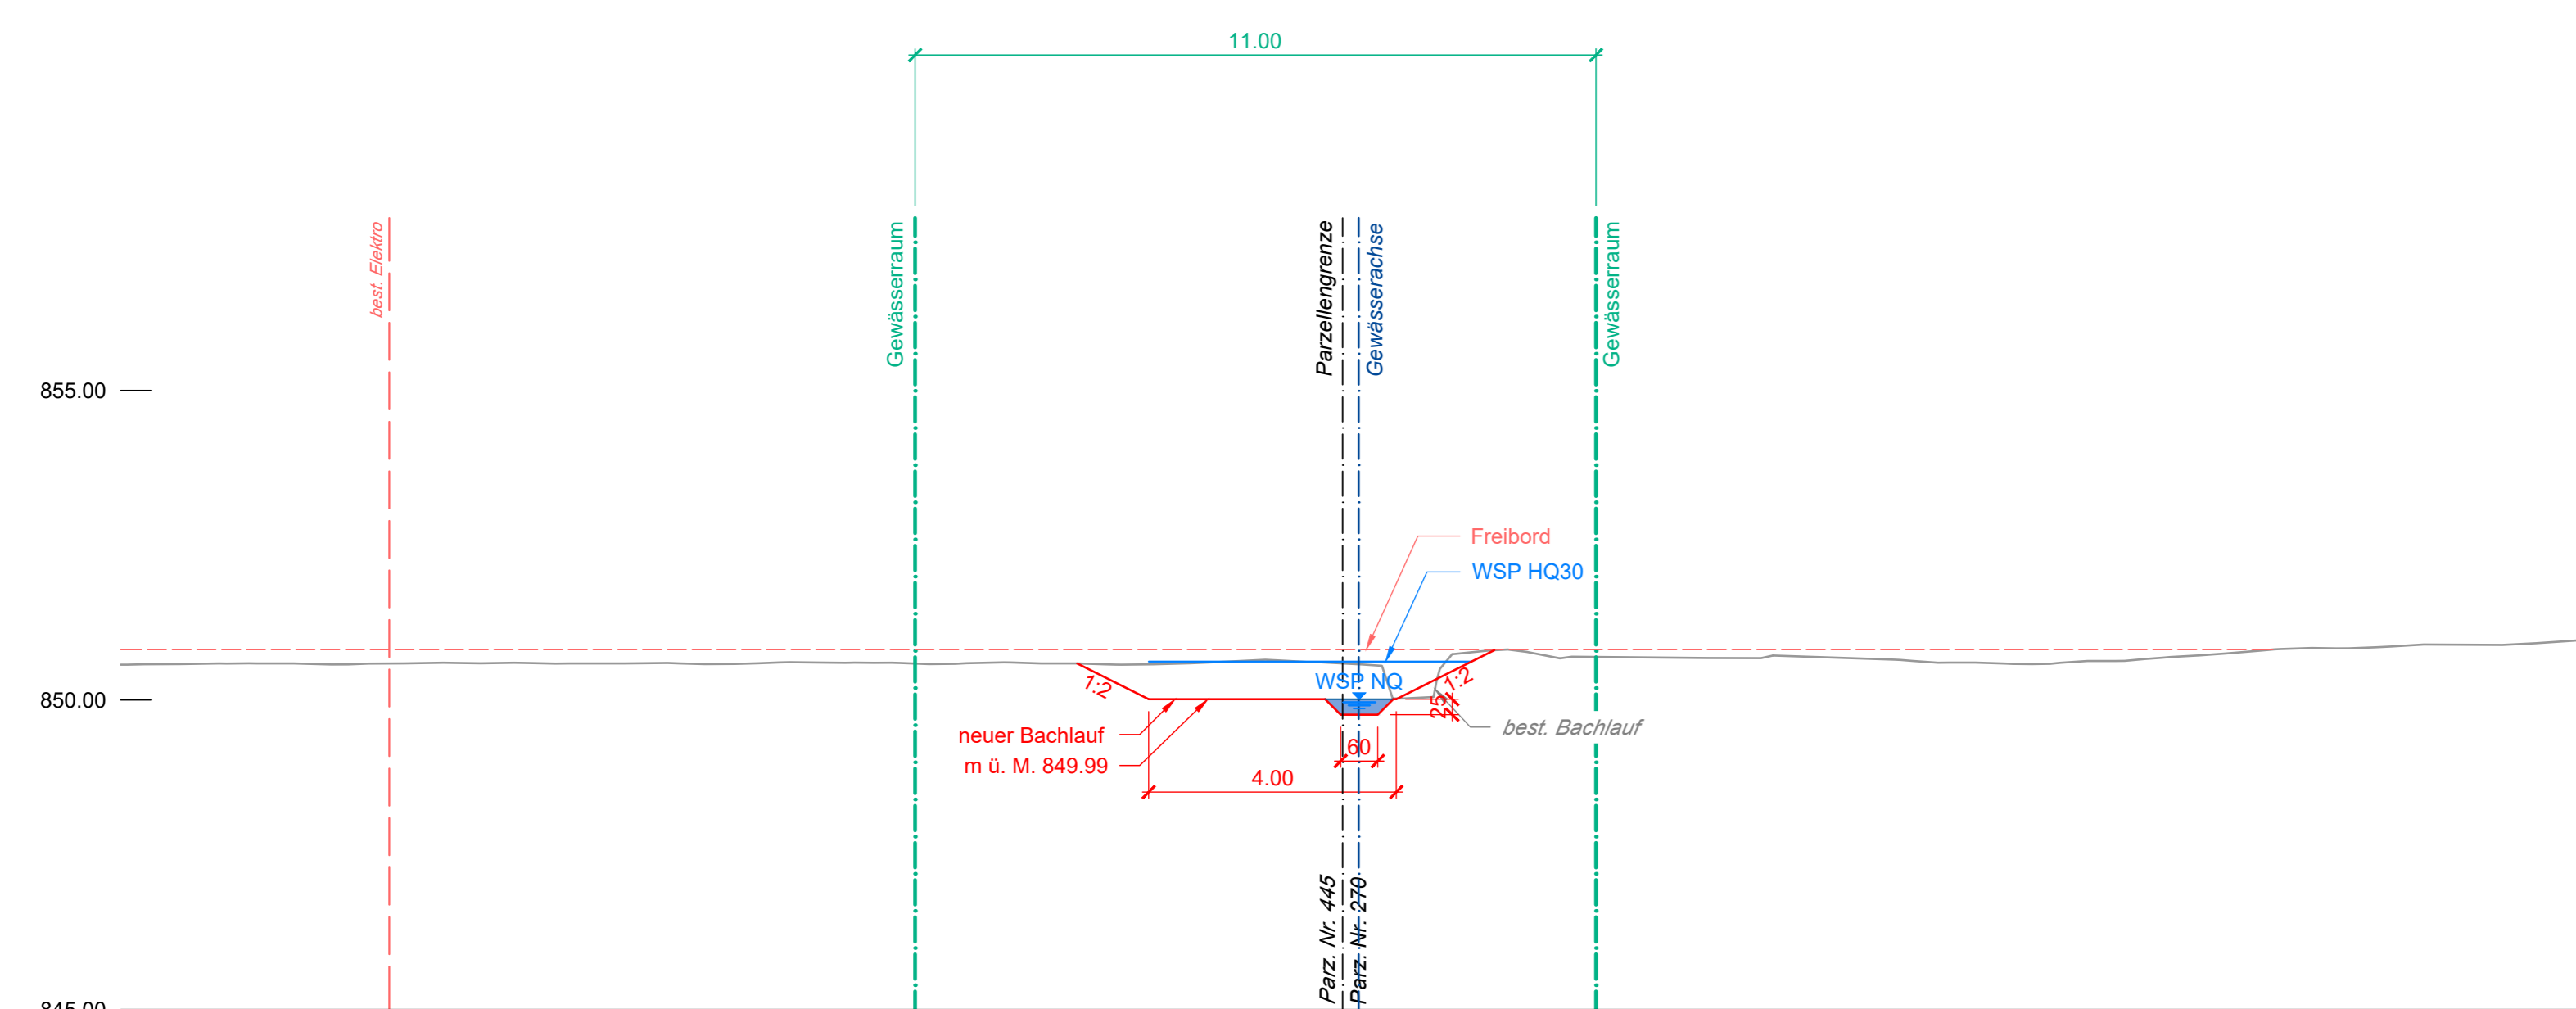

KM 0+250.00

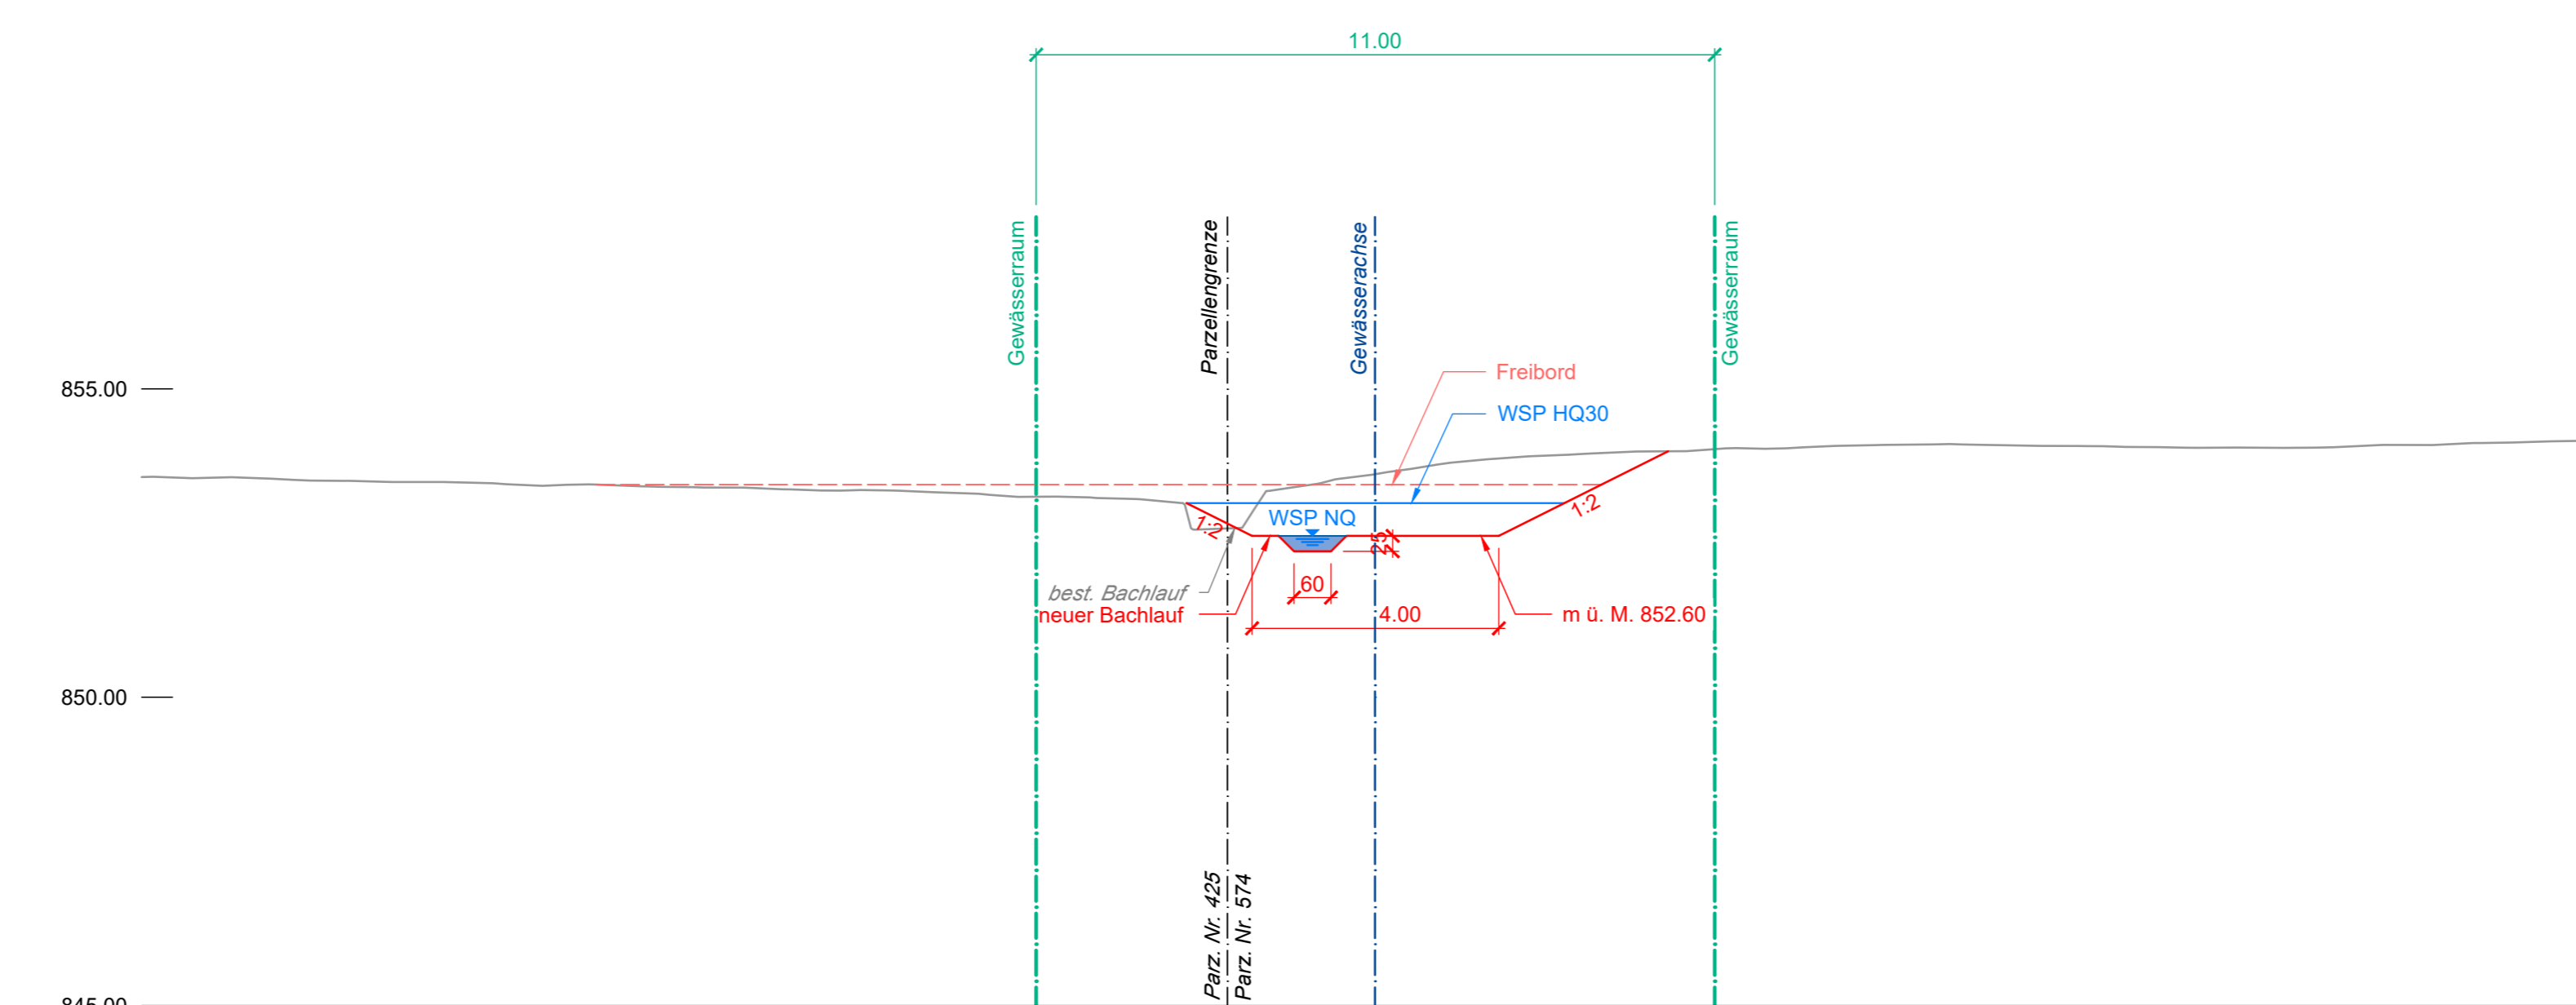

Oberingenieurkreis II
Tiefbauamt
des Kantons Bern

Wasserbaubewilligung
Beilage 1.4

Gemeinde	Arni	Datum Dossier	11.01.2024
Erlaubungsfähiger	Gemeinde Arni	Revidiert	12.03.2024
Gewässernummer	1296	Projekt-Nr.	UE224021
Gewässer	Arnbach	Gez.	Freigabe mach wds
Plan-Nr.	UE224021_43_004_op_A	Plandatum	11.01.2024
		Format	A3

Revitalisierung Arnbach
Auflage

Unterlage: Querprofile 1:100

Projektleiter: Emch+Berger AG Bern
 Emch+Berger AG Bern
 Schaubstrasse 20, Postfach
 CH-3000 Bern
 Tel. +41 31 451 61 11
 www.emchberger.ch