


ZONENPLAN GEWÄSSERRÄUME

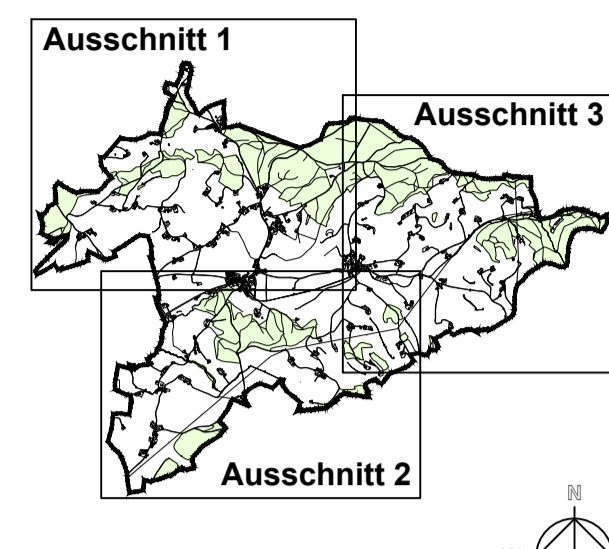

Ausschnitt 1

GENEHMIGUNG

MASSSTAB : 1:2500

DATUM : 9. Juni 2021

DIE VERFASSER:

LOHNER+PARTNER
PLANUNG BERATUNG ARCHITEKTUR GMBH THUN
Landplan
PLANUNG.GESTALTUNG.ENTWICKLUNG

Automatische Zeichnung erstellt durch:
Ingenieurbüro für Hochbau, Tiefbau, Vermessung
Schmalz Ingenieur AG
Kirchweg 1 Dorfstrasse 20 Bernstrasse 11
3510 Konolfingen 3590 Langnau 3110 Münsingen
Tel. 031 762 22 22 Fax 031 762 49 49 Tel. 031 721 23 44
Fax 031 762 22 22 Fax 031 462 38 75 Fax 031 721 24 43

Genehmigungsvermerke

Mitwirkung vom 01. November 2018 bis 03. Dezember 2018

Vorprüfung vom 02. Februar 2021

Publikation im amtlichen Anzeiger vom 25. März 2021
Publikation im Amtsblatt vom 24. März 2021

Öffentliche Auflage vom 26. März 2021 bis 27. April 2021

Erledigte Einsprachen 0
Unerledigte Einsprachen 0
Rechtsverwehungen 0

Beschlossen durch den Gemeinderat am 31. Mai 2021

Beschlossen durch die Gemeindeversammlung am 9. Juni 2021
Namens der Einwohnergemeinde:

Der Gemeindepräsident Die Gemeindegemeinschaft
sig. Simon Hertig sig. Stephanie Harvey

Die Richtigkeit dieser Angaben bescheinigt: Arni, den 11. August 2021
Die Gemeindegemeinschaft sig. Stephanie Harvey

Genehmigt durch das Amt für Gemeinden und Raumordnung am 05. November 2021

Legende

Festlegungen

- Gewässerraum 11.0 m
- Gewässerraum 12.0 m
- Gewässerraum 13.0 m
- Dicht überbaute Gebiete

Hinweise

- Gemeindegrenze
- Bauzonen
- Gebäude
- Wald
- Fließgewässer offen/eingedolt
- Gewässerschutzzone S1
- Gewässerschutzzone S2
- Gewässerschutzzone S3

Adressat	Version	Datum	Verfasser	Komfort
0:Quartiersplanung/02_Arni/2018/01/2018_Arni_Zonenplan_Gewässerräume_V11.dwg	25009	AR_Aenderung_Zonenplan_V1.0	11.09.2018	NP
24009	AR_Aenderung_Zonenplan_V2.0	08.09.2018	NP	
24009	AR_Aenderung_Zonenplan_V3.0	11.09.2018	NP	
24009	AR_Aenderung_Zonenplan_V4.0	28.09.2018	msw	
24009	AR_Aenderung_Zonenplan_V5.0	11.12.2018	NP	
24009	AR_Aenderung_Zonenplan_V6.0	13.12.2018	NP	
24009	AR_Aenderung_Zonenplan_V7.0	04.06.2020	NP	
24009	AR_Aenderung_Zonenplan_V8.0	20.03.2021	NP	
24009	AR_Aenderung_Zonenplan_V9.0	23.02.2021	NP	
24009	AR_Aenderung_Zonenplan_V10.0	12.03.2021	NP	
24009	AR_Aenderung_Zonenplan_V11	30.11.2021	NP	

