


Abkürzung	Version	Datum	Verfasser	Konform
13995_AB_Aenderung_Zonenplan_V1.0	1	04.09.2018	NP	
24959_AB_Aenderung_Zonenplan_V2.0	2	06.09.2018	NP	
24959_AB_Aenderung_Zonenplan_V3.0	3	11.09.2018	NP	
24959_AB_Aenderung_Zonenplan_V4.0	4	28.09.2018	NP	
24959_AB_Aenderung_Zonenplan_V5.0	5	11.12.2018	NP	
24959_AB_Aenderung_Zonenplan_V6.0	6	13.12.2018	NP	
24959_AB_Aenderung_Zonenplan_V7.0	7	04.06.2020	NP	
24959_AB_Aenderung_Zonenplan_V8.0	8	20.07.2020	NP	
24959_AB_Aenderung_Zonenplan_V9.0	9	23.02.2021	NP	
24959_AB_Aenderung_Zonenplan_V10	10	12.07.2021	NP	
24959_AB_Aenderung_Zonenplan_V11	11	20.11.2021	NP	

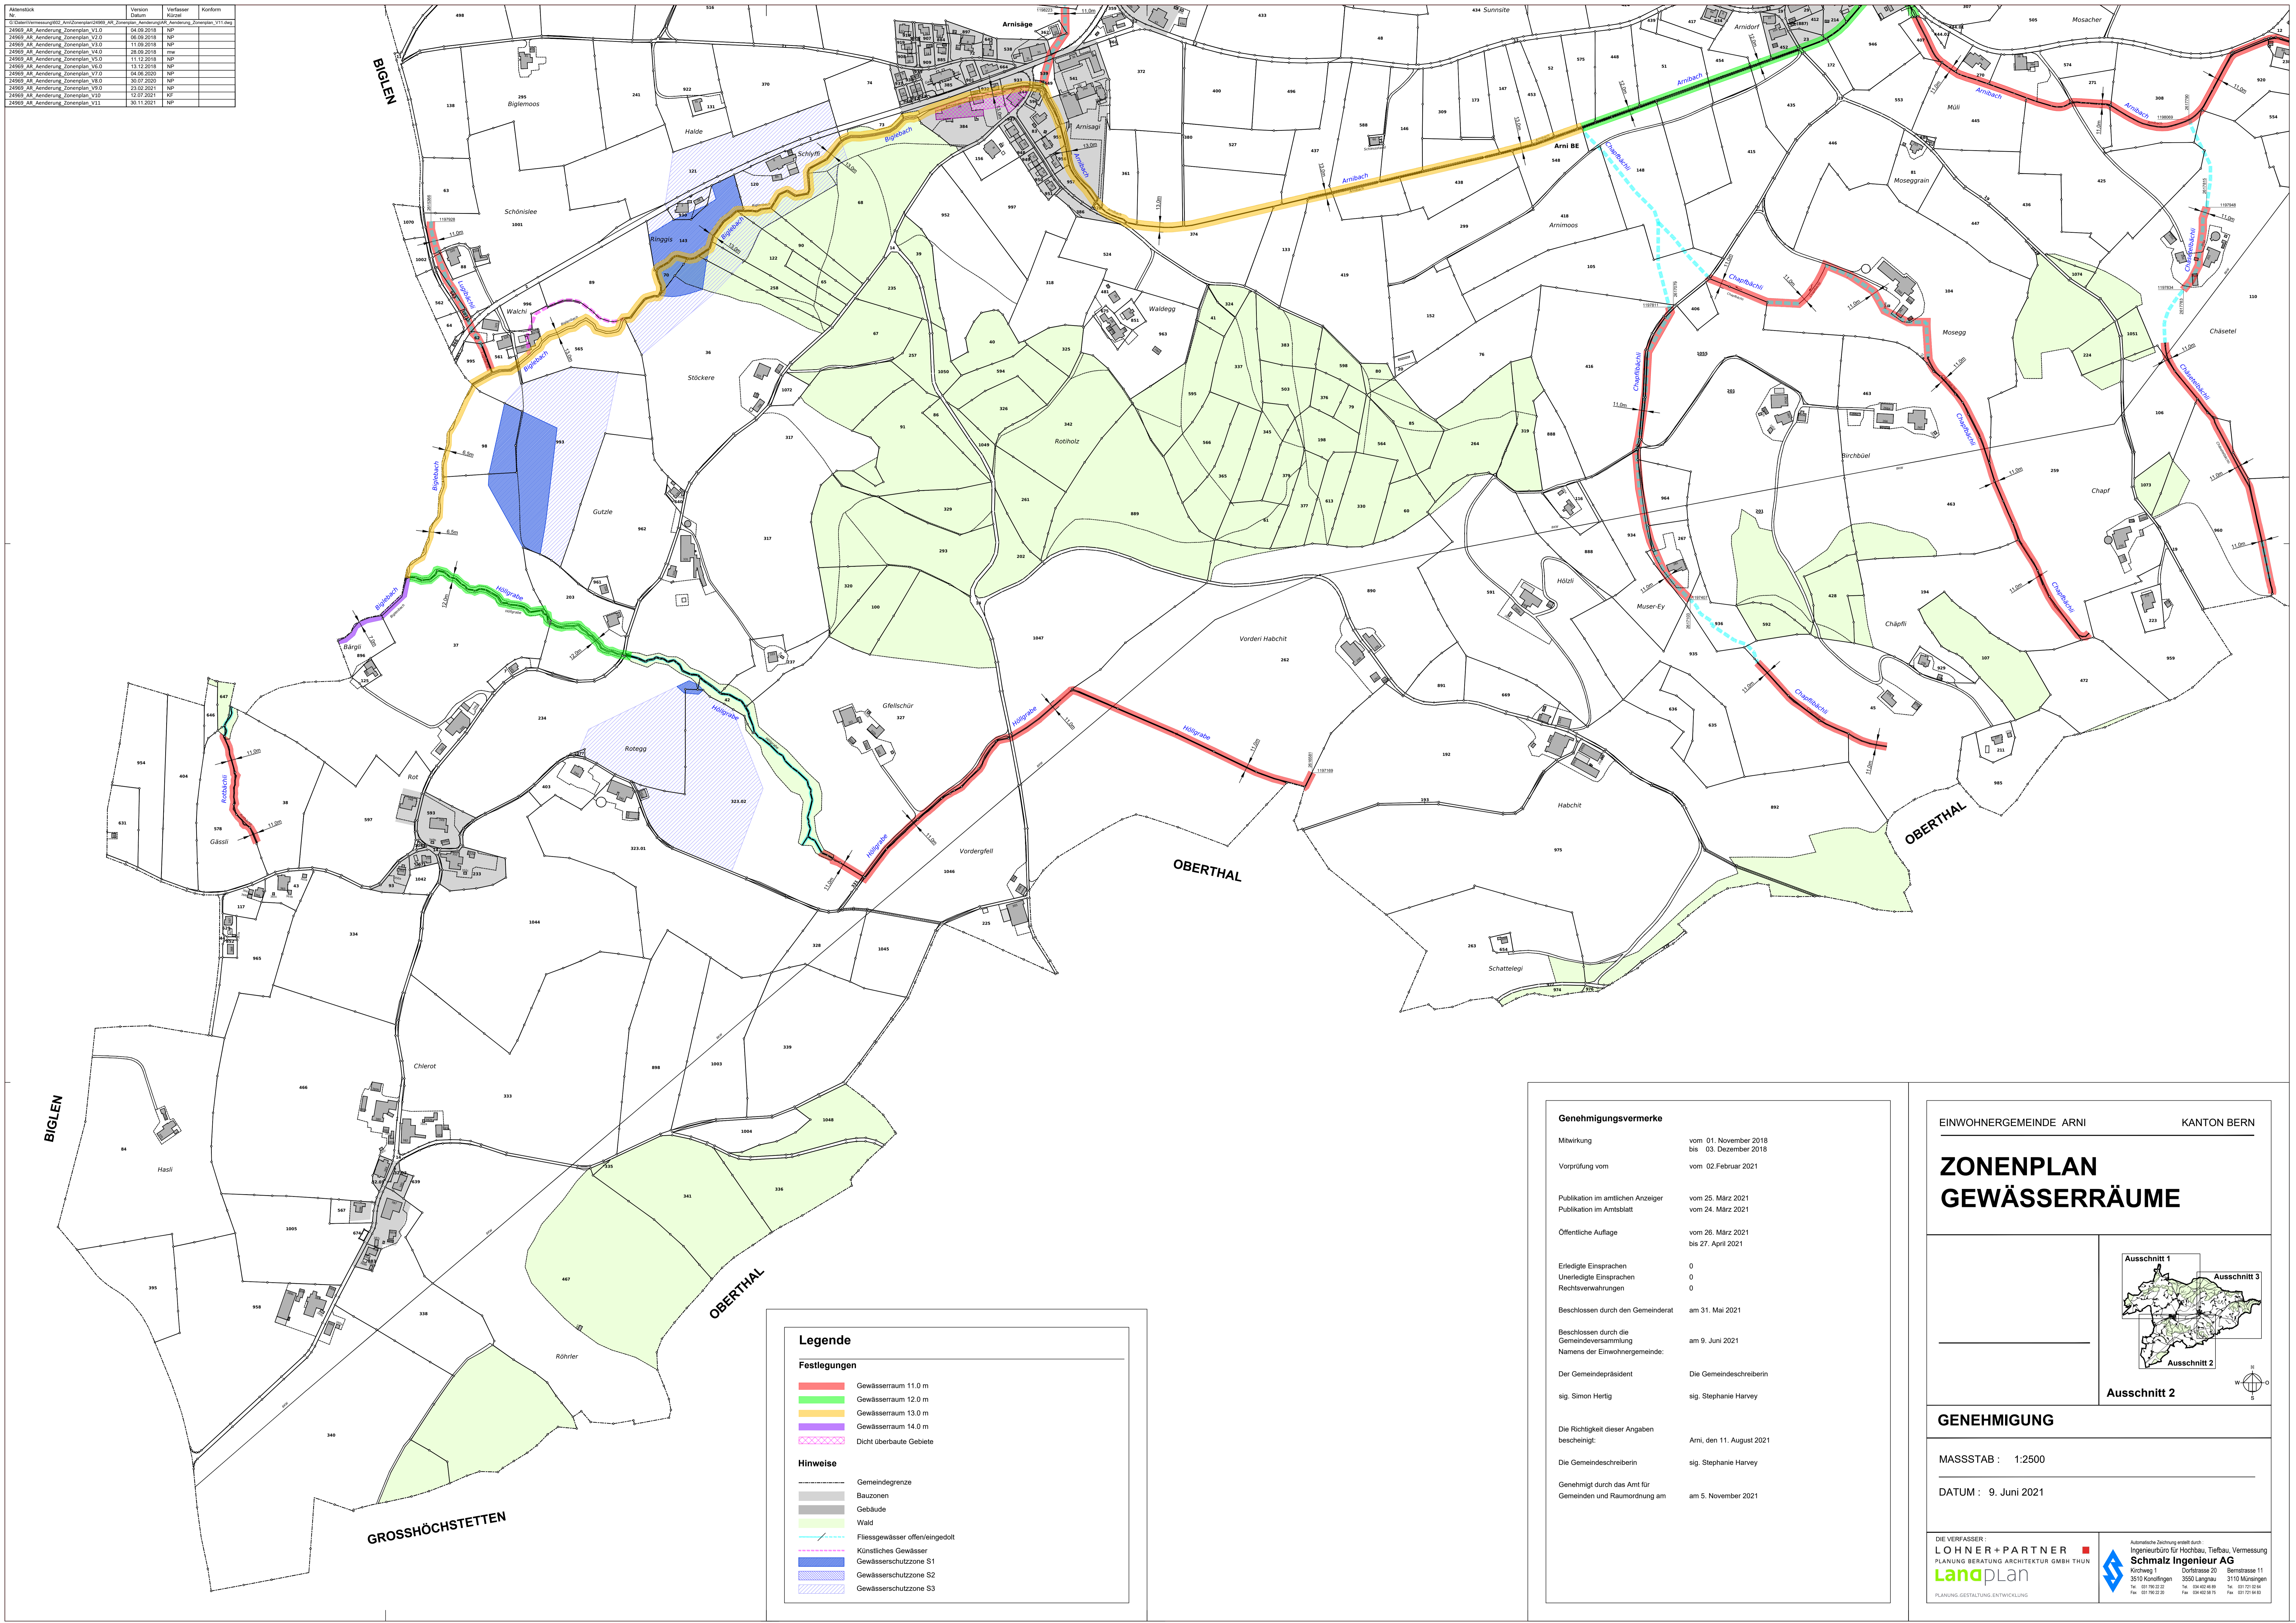

**Legende**

**Festlegungen**

- Gewässerraum 11.0 m
- Gewässerraum 12.0 m
- Gewässerraum 13.0 m
- Gewässerraum 14.0 m
- Dicht überbaute Gebiete

**Hinweise**

- Gemeindegrenze
- Bauzonen
- Gebäude
- Wald
- Fließgewässer offen/eingedolt
- Künstliches Gewässer
- Gewässerschutzzone S1
- Gewässerschutzzone S2
- Gewässerschutzzone S3

**Genehmigungsvermerke**

Mitwirkung	vom 01. November 2018 bis 03. Dezember 2018
Vorprüfung vom	vom 02. Februar 2021
Publikation im amtlichen Anzeiger Publikation im Amtsblatt	vom 25. März 2021 vom 24. März 2021
Öffentliche Auflage	vom 26. März 2021 bis 27. April 2021
Erfolgte Einsprachen Unerteilte Einsprachen Rechtsverwahrungen	0 0 0
Beschlossen durch den Gemeinderat	am 31. Mai 2021
Beschlossen durch die Gemeindeversammlung Namens der Einwohnergemeinde:	am 9. Juni 2021
Der Gemeindepräsident sig. Simon Hertig	Die Gemeindegeschreiberin sig. Stephanie Harvey
Die Richtigkeit dieser Angaben bescheinigt:	Arni, den 11. August 2021
Die Gemeindegeschreiberin sig. Stephanie Harvey	
Genehmigt durch das Amt für Gemeinden und Raumordnung am	am 5. November 2021

EINWOHNERGEMEINDE ARNI KANTON BERN

## ZONENPLAN GEWÄSSERRÄUME

Ausschnitt 1      Ausschnitt 3

Ausschnitt 2

**GENEHMIGUNG**

MASSSTAB : 1:2500

DATUM : 9. Juni 2021

---

DIE VERFASSER:  
**LOHNER+PARTNER** ■ ■  
 PLANUNG BERATUNG ARCHITEKTUR GMBH THUN

Ausgewählte Zeichnung erstellt durch:  
**Schmalz Ingenieur AG**  
 Kirchweg 1      Dorfstrasse 20      Bernstrasse 11  
 3510 Knödingen      3550 Langnau      3110 Muriengen  
 Tel. 051 762 22 22      Tel. 051 442 40 10      Tel. 051 021 04 04  
 Fax: 051 762 22 10      Fax: 051 442 40 10      Fax: 051 021 04 10

PLANUNG · GESTALTUNG · ENTWICKLUNG